




План застройки площадки компетенции Преподавание в младших классах

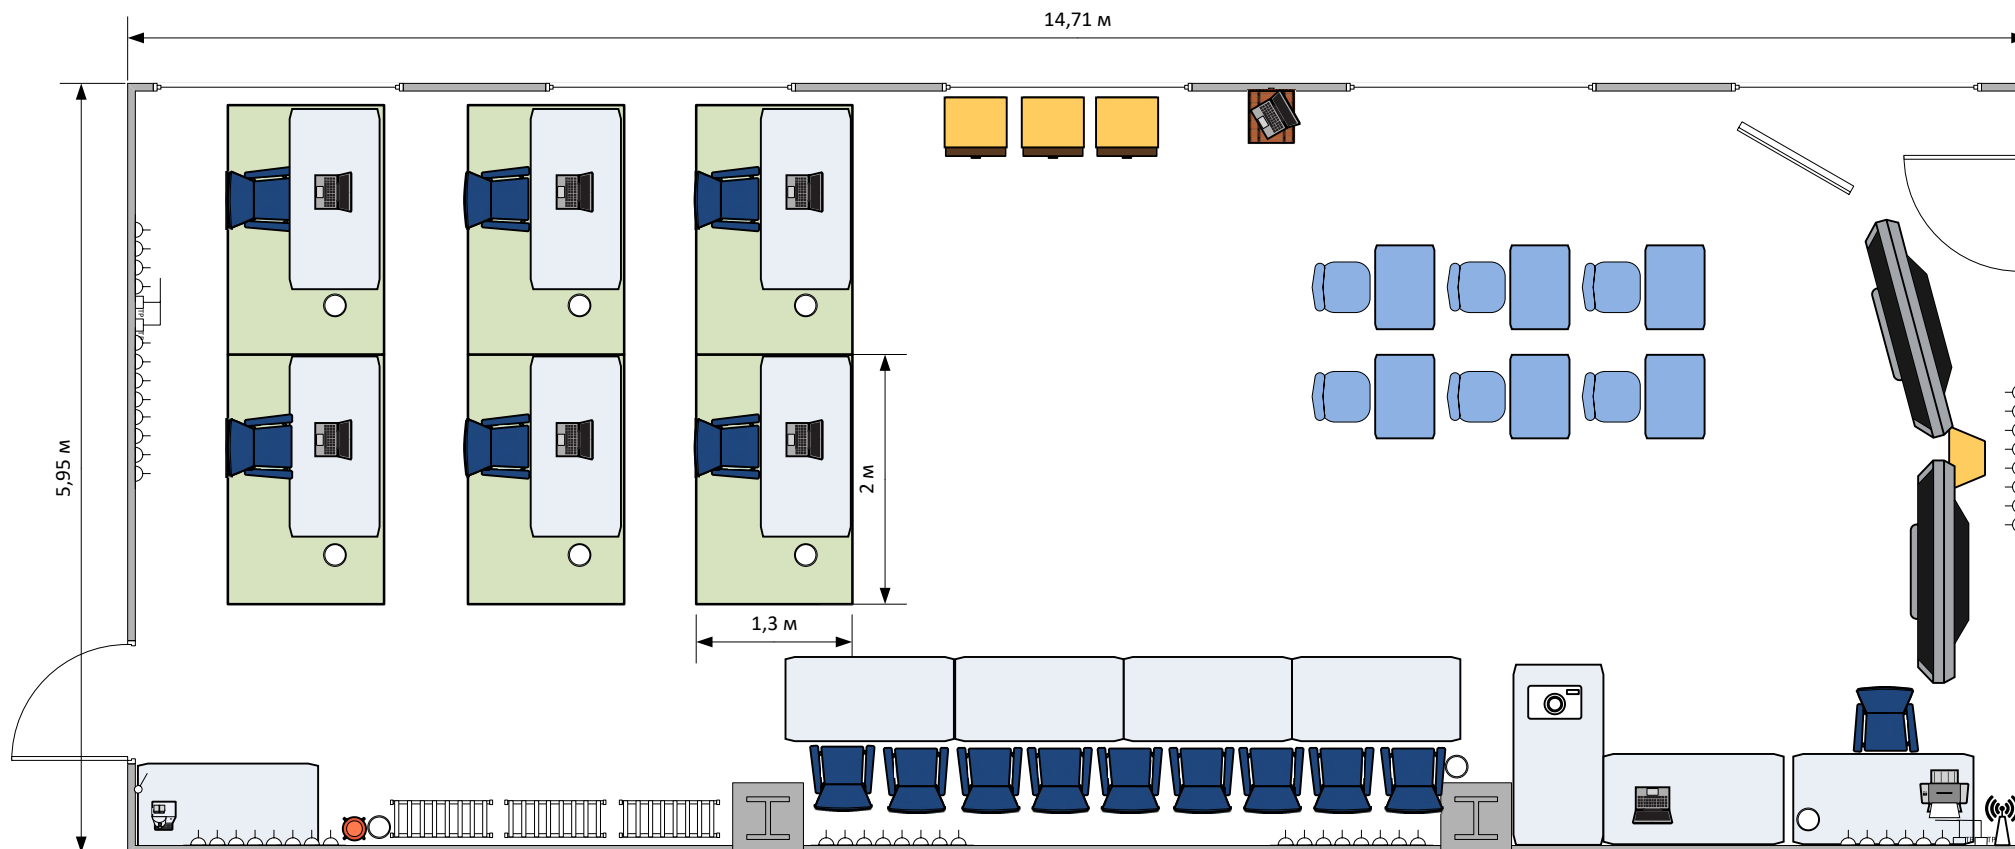

Условные обозначения

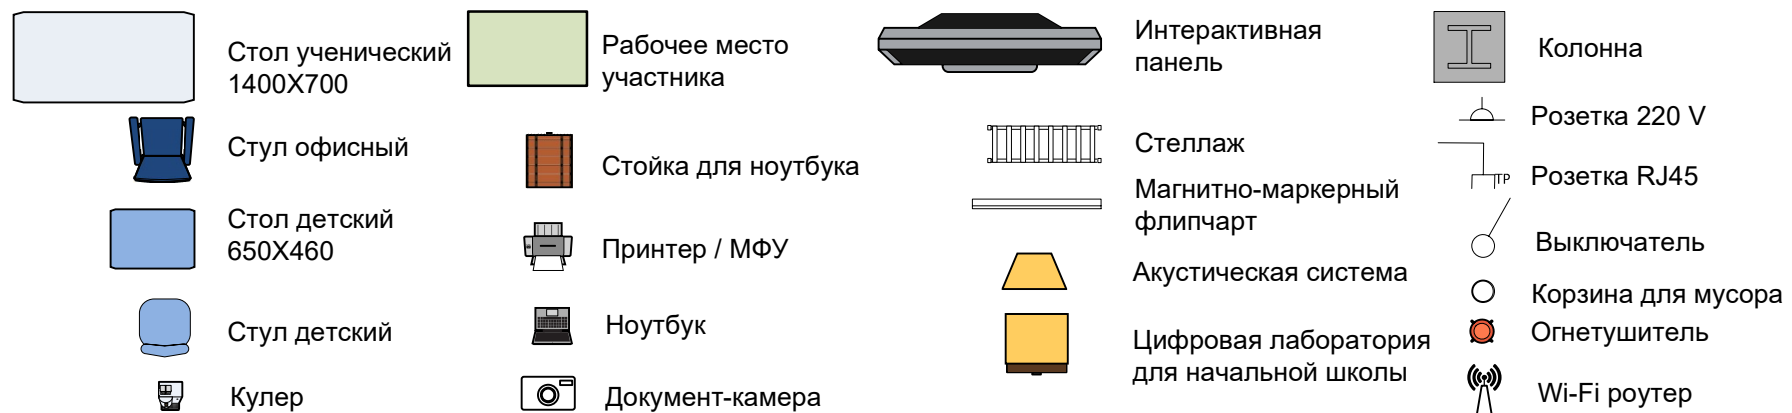

План застройки комнат экспертов компетенции Преподавание в младших классах

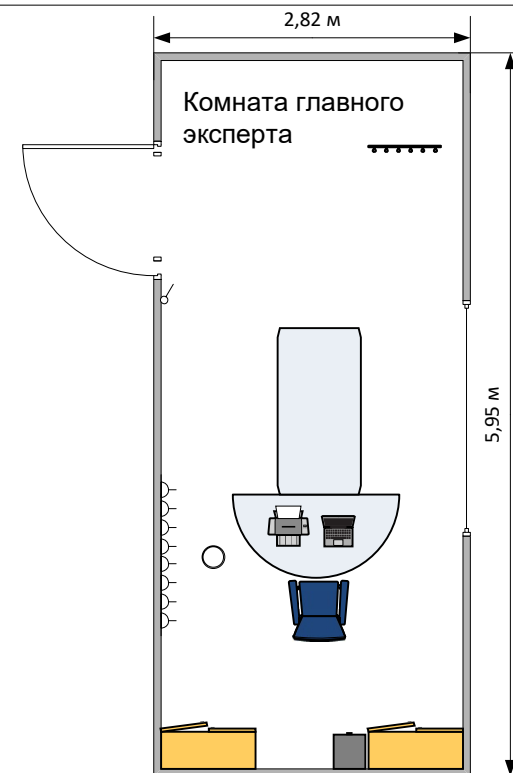

Стол ученический
1400X700



Стол полукруглый



Стол
трапецевидный



Принтер / МФУ



Ноутбук



Стул офисный



Шкаф



Сейф



Корзина для мусора



Колонна



Выключатель




Розетка 220 V



Вешалка

План застройки комнаты участников Преподавание в младших классах

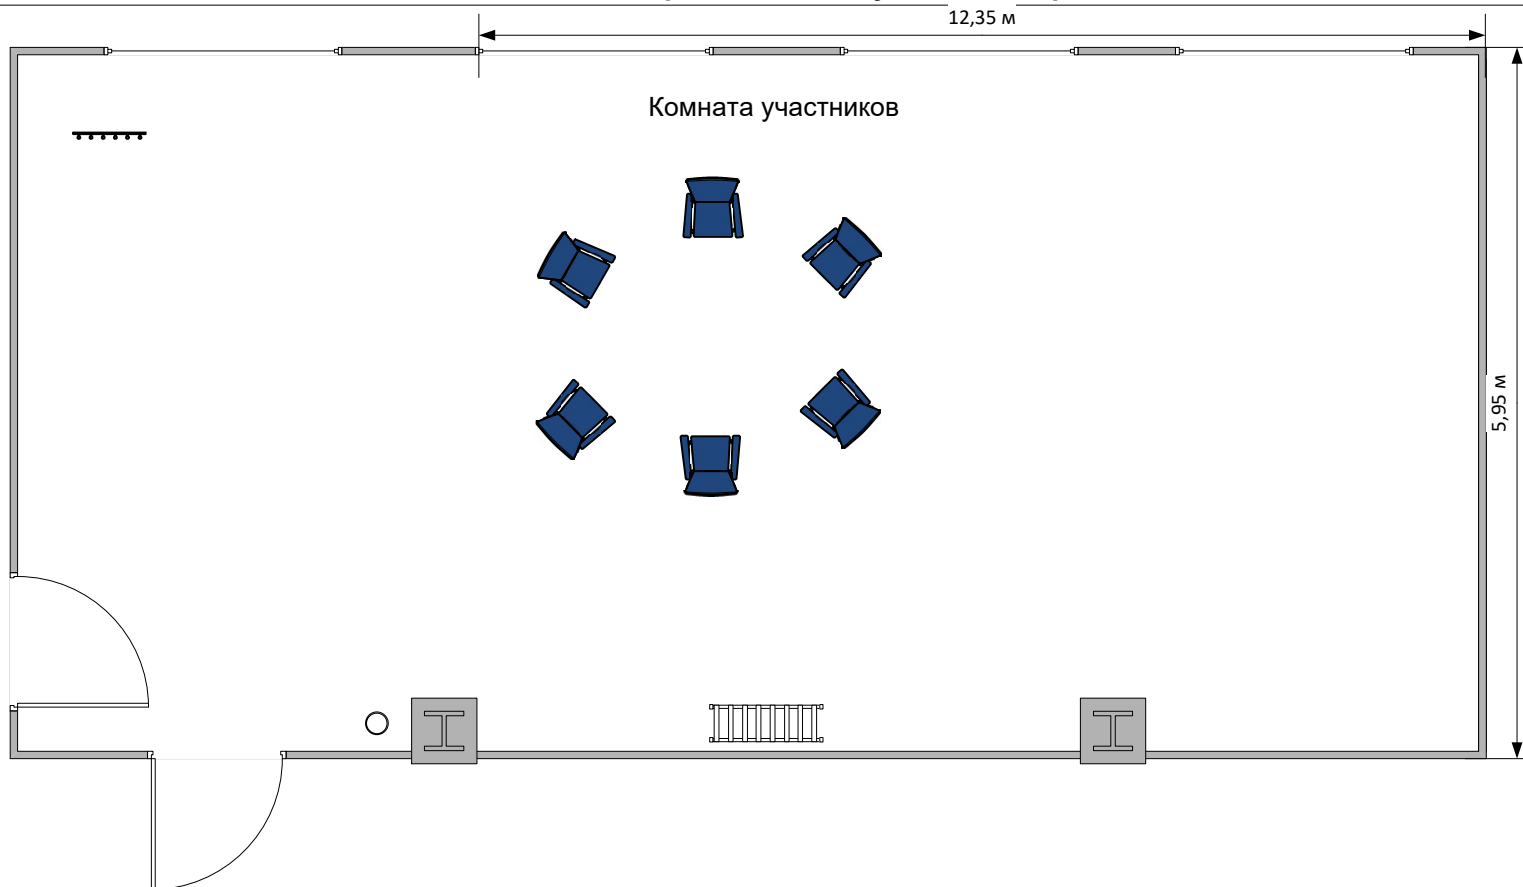

Стул офисный



Стеллаж



Колонна



Корзина для мусора



Вешалка